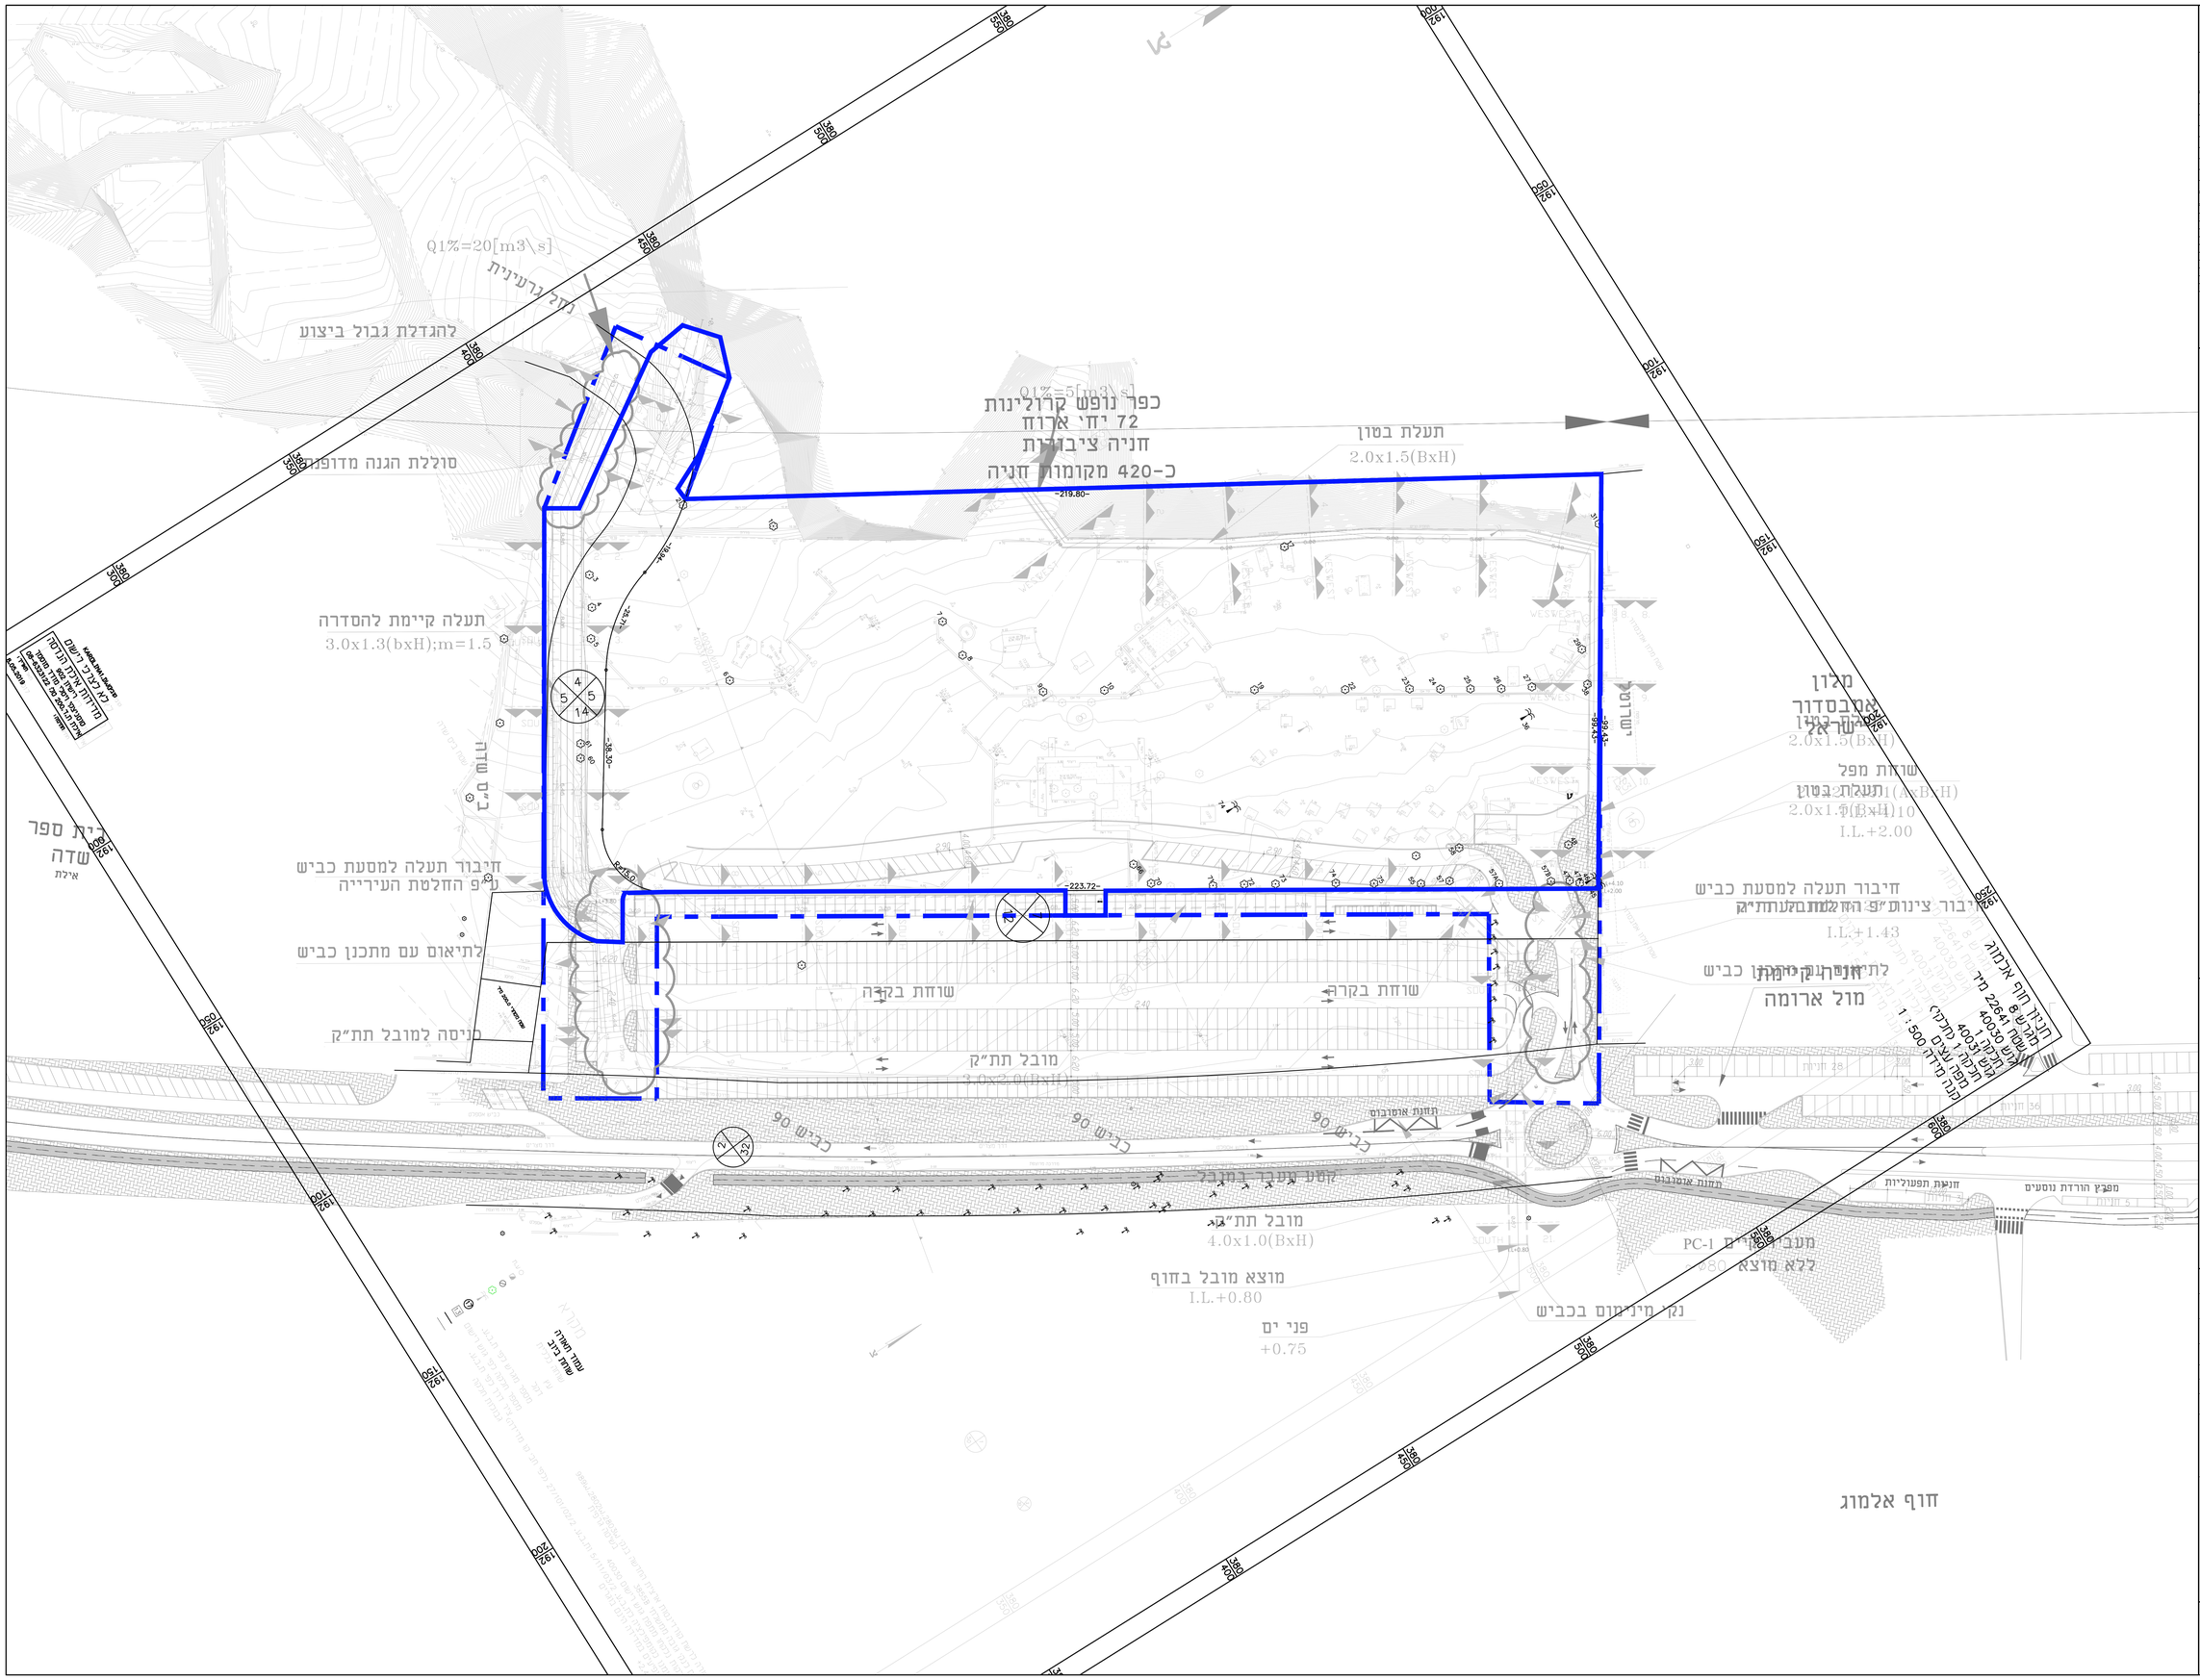

מהדורה	תיאור	מס	טד פרוטוקול	מקצוע
01	PLN	W	0390	

מהדורה	שינוי	תאריך
01	הערות כלליות	-

מקצוע	שם	תאריך
		-

הערות כלליות:

כל הזכויות שמורות (c)

יש לקרוא את התכנית עם כל התחכים הפרטים הרלוונטים
יש לקרוא תכנית זו עם כל תכניות הענפים הרלוונטיות.
בכל סתירה של סקיר או אי התאמה בין התכניות השונות
אז בינו לבין הבנים בשטח יש להודיע מיד לאדריכל ולמפקח.

פרוייקט	מתחם הקרוליינה
תכנית	תכנית פיתוח
מזמין	חברה כלכלית אילת

שרטט	אד	נבדק	מר	אישור:	עמ

עיון	לאישור	כמבוצע	לביצוע
		●	

שם הנוכ/עמדה

P:\0390 מתחם הקרוליינה מלון\Working\2.Shet Set\0390 # 1-01.dwg

מהדורה	תיאור	מס	טד פרוטוקול	
01	PLN	W	0390	

תאריך:	27.01.2019
קנ"מ:	1:250

מייזליץ כסיף אדריכלים
רח' הגר"א 17 א'
טלפון 03 5440101 פקס 03 5440111
MK@MKARCHITECTS.COM WWW.MKARCHITECTS.COM
17A Hagra Street. Tel-Aviv
T. 972 - 3 - 5440101 F. 972 - 3 - 5440111
MAYSLITS KASSIF ARCHITECTS

מס' גליון:

L 1.01