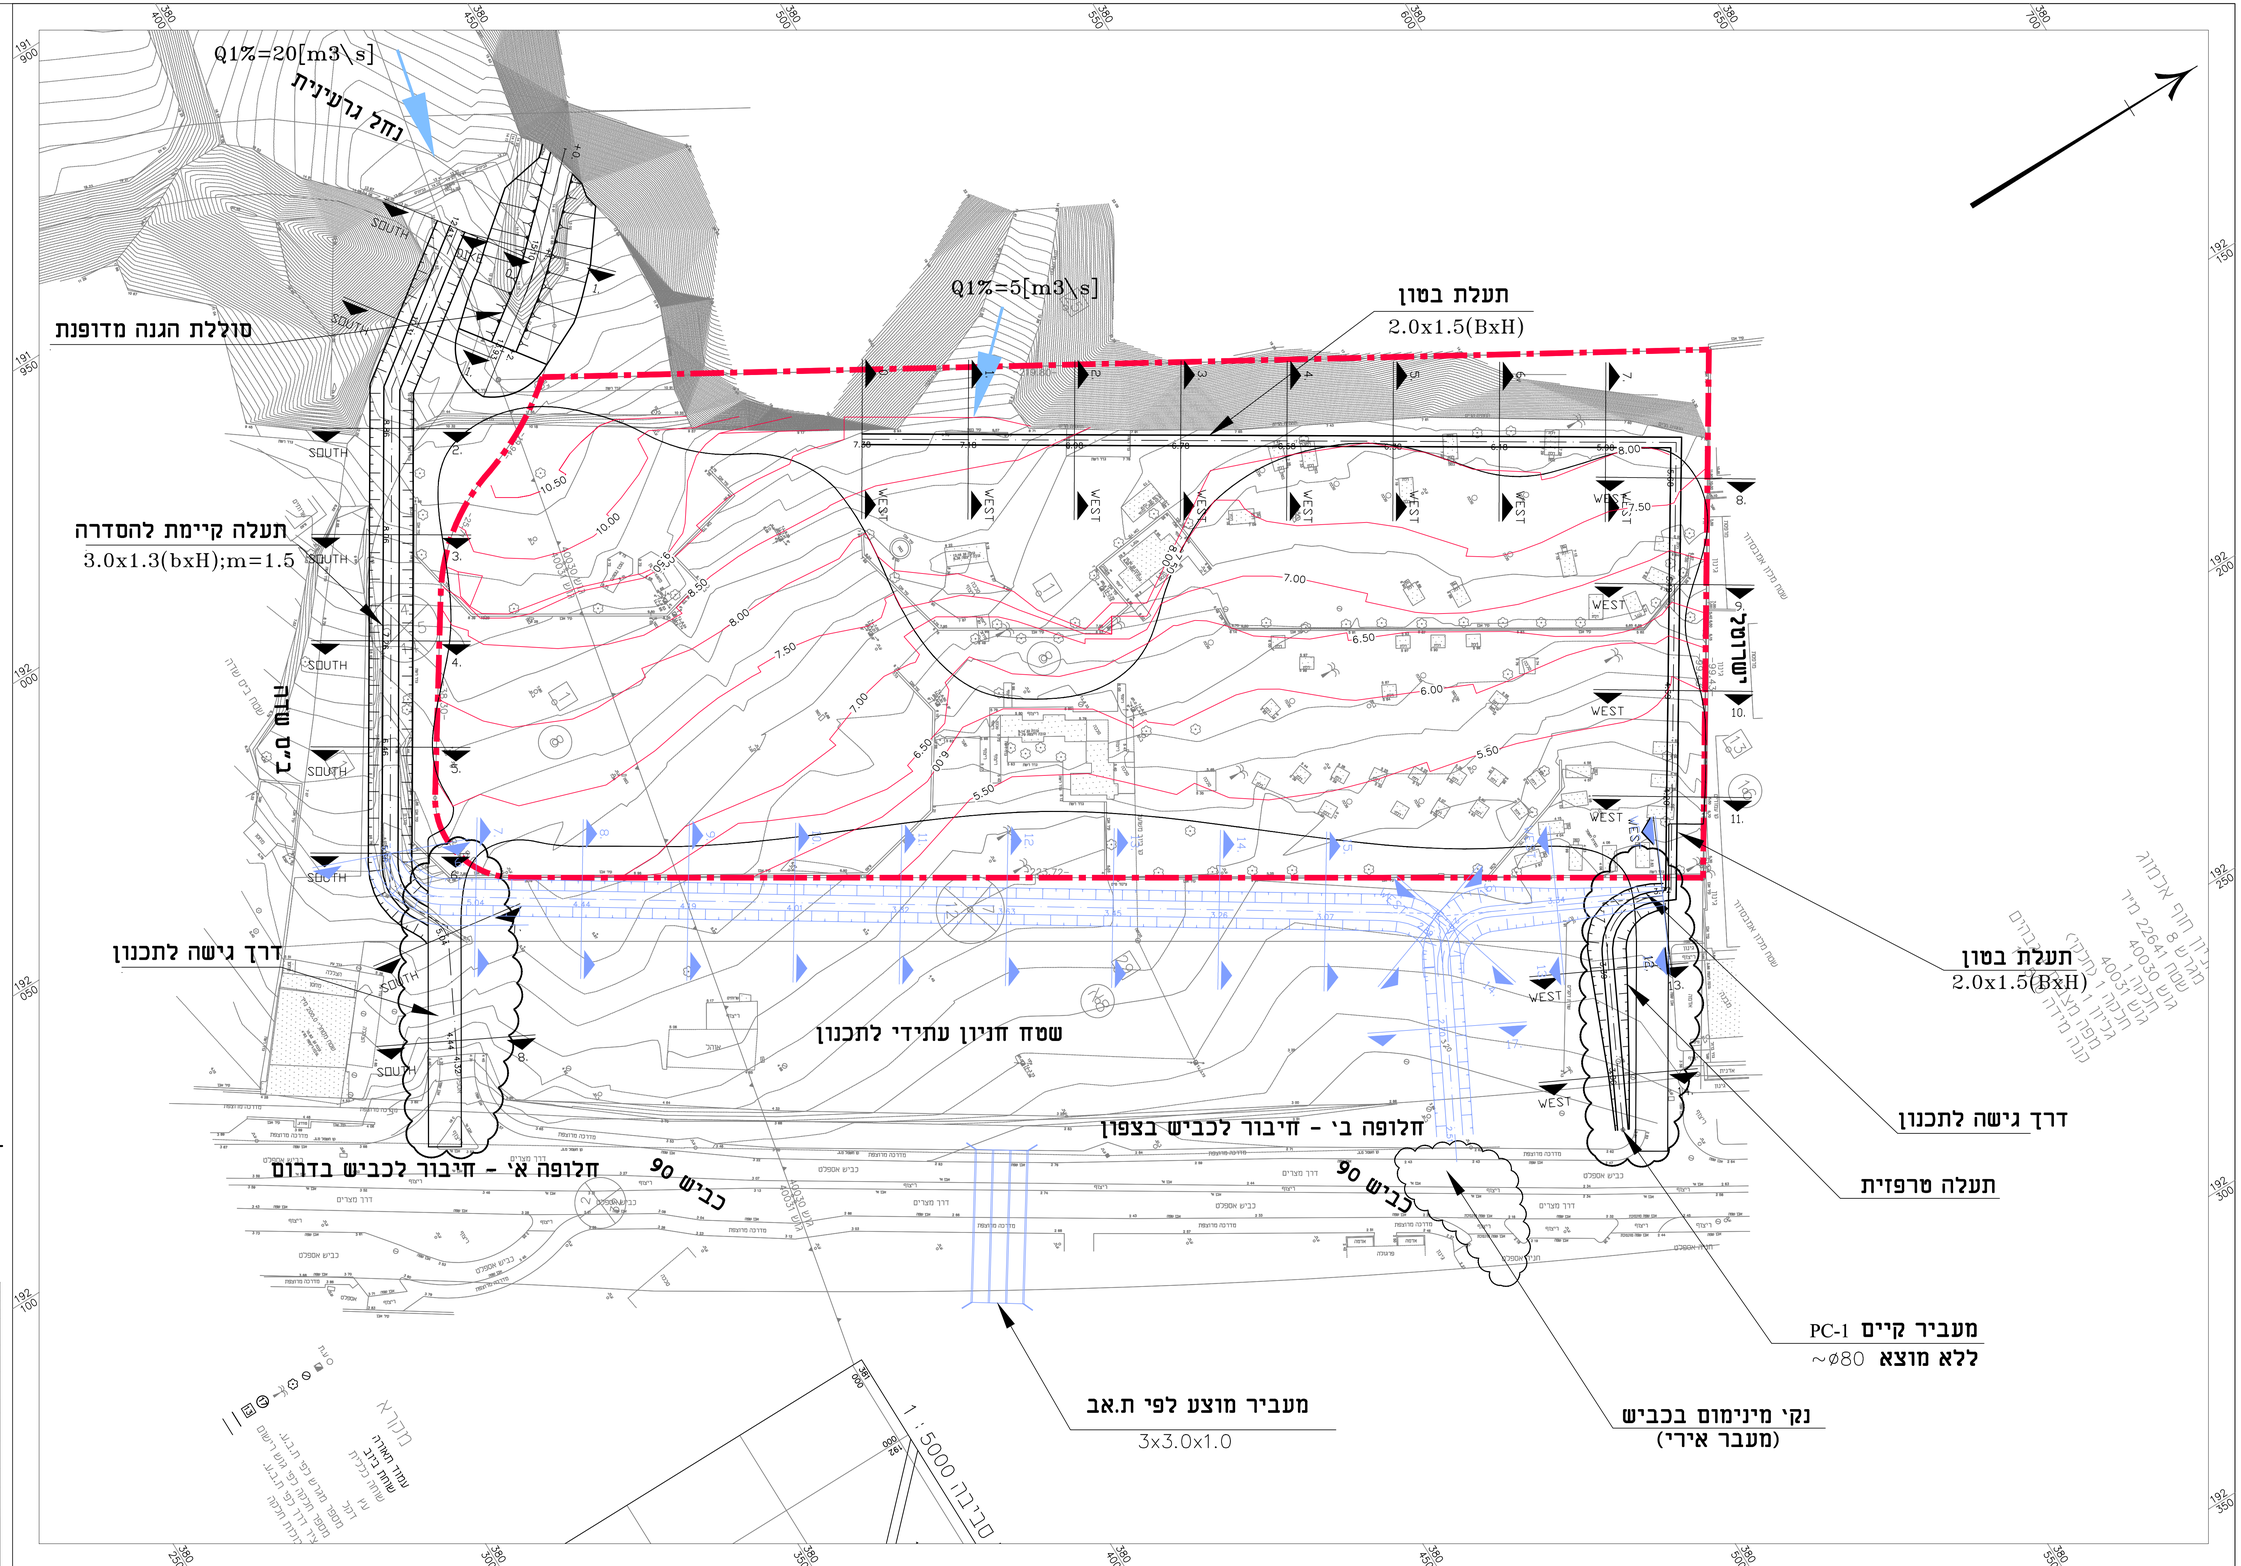

לעיון בלבד !!!

- יש לקבל אישור עיריית אילת, רשות ניקוז, ורט"ג לתכנון

H:\CAD_DATA\5211\5211-02.3

מס.	שינויים	תאריך	הסמכה
No.	CHANGES :	DATE	DISTRIBUTION :

הוכן עבור: **החברה הכלכלית לאילת**

כביצוע ○ לאישור ○ למכרז ○ לעיון ●

שם הפרוייקט: **מתחם הקרולינות**

NAME :

שם התכנית: **סכמת ניקוז -חלופות למצב זמני**

TITLE:

תכנן	שרטט	ביקר	אישר
נ.אוצ'יקר	נ.אוצ'יקר	נ.אוצ'יקר	ה. אלגביש

תכנית מס.	קנה מידה	תאריך	
5211-02.3	1:500	01.11.2018	
DRW. NO.	SCALE	DATE	

לביא-נפיף מהנדסים יועצים בע"מ
LAVI-NATIF CONSULTING ENGINEERS LTD.
WATER, SEWAGE & DRAINAGE ENGINEERING
DESIGN, CONSULTING, SUPERVISION
ת.ד. 48266, תל אביב 61480
רח. האינסטלר 3 אז.ת. אזור 58001
טל' 03-5584505-8,7
פקס. 03-5584524
P.O.B 48266 TEL-AVIV 61480 ISRAEL
04 - 8325647 : טל
04 - 8229251 : טל
04 - 8227101 : פקס
E-MAIL: Office@lavi-natif.co.il