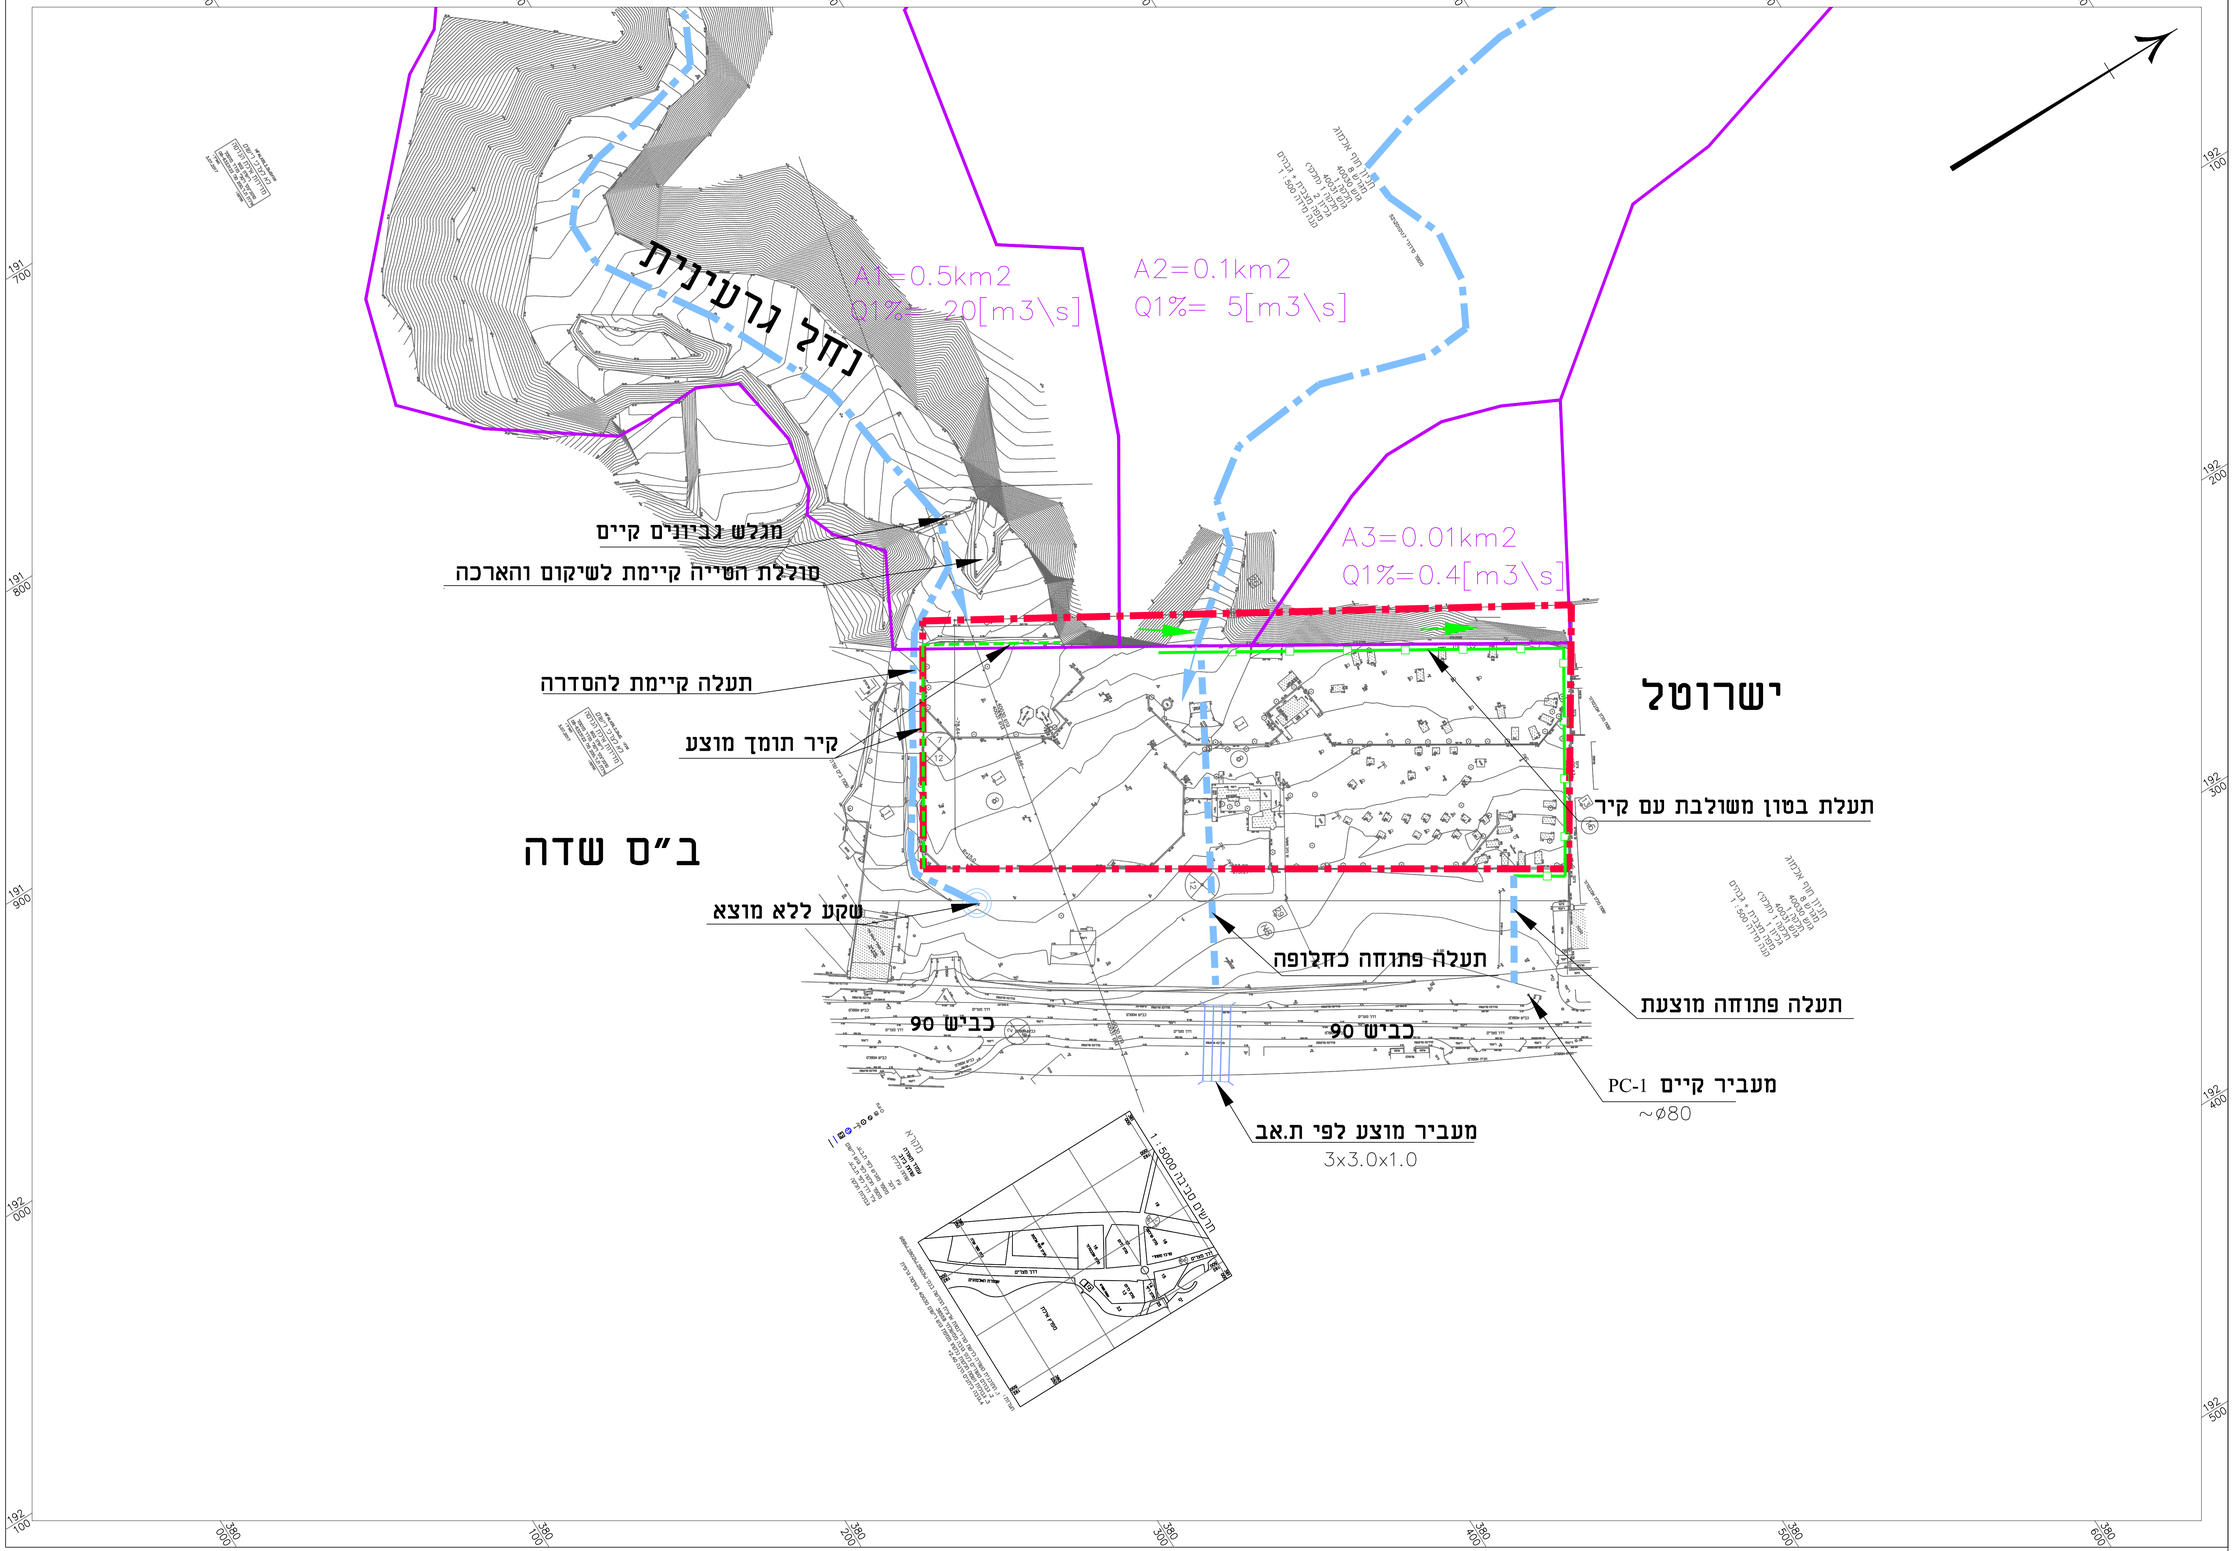

מקרא:

- גבול מגרש
- ציר נחל\ערוץ
- תעלת בטון משולבת עם קיר
- אגן היקוות

H:\CAD_DATA\5211\5211-01

מס. No.	שינויים CHANGES :	תאריך DATE	הפצה DISTRIBUTION :

על המצגים בבדוק את התכניות ובכך את הפרדות למי ביצוע. בכל מקרה של סעות, סתירה, אי אי התאמה, עלי להודיע מיד למאדר של המצגים האדריך ולקבל הוראות בכתב לביצוע.

תכנון עבור: **עיריית אילת**

כביצוע ○ לאישור ○ למכרז ○ לעיון ●

שם הפרויקט: **מתחם הקרוליינות** NAME :

שם התכנית: **סכמת ניקוז** TITLE:

תכנון	שרטט	ביקר	אישר
מ.אוציסר	מ.אוציסר	מ.אוציסר	ח. אלגביש

תכנית מס. DRW. NO.	קנה מידה SCALE:	תאריך DATE:
5211-01	1:1000	08.04.2016

לביא-נטיף מהנדסים יועצים בע"מ
הנדסת מים – ביוב – ניקוז
תכנון, יעוץ וניהול הנדסי

LAVI-NATIF CONSULTING ENGINEERS LTD.
WATER, SEWAGE & DRAINAGE ENGINEERING
DESIGN, CONSULTING, SUPERVISION

P.O.B 48266 TEL-AVIV 61480 ISRAEL
04 – 8325647 : טל
04 – 8229251 : טל
04 – 8227101 : פקס

ת.ד. 48266, תל אביב 61480
רח. השיטה 3 אז.ת. אזור 58001
טלפון: 03-5584505,6,7
פקס: 03-5584524

E-MAIL: Office@avi-natif.co.il