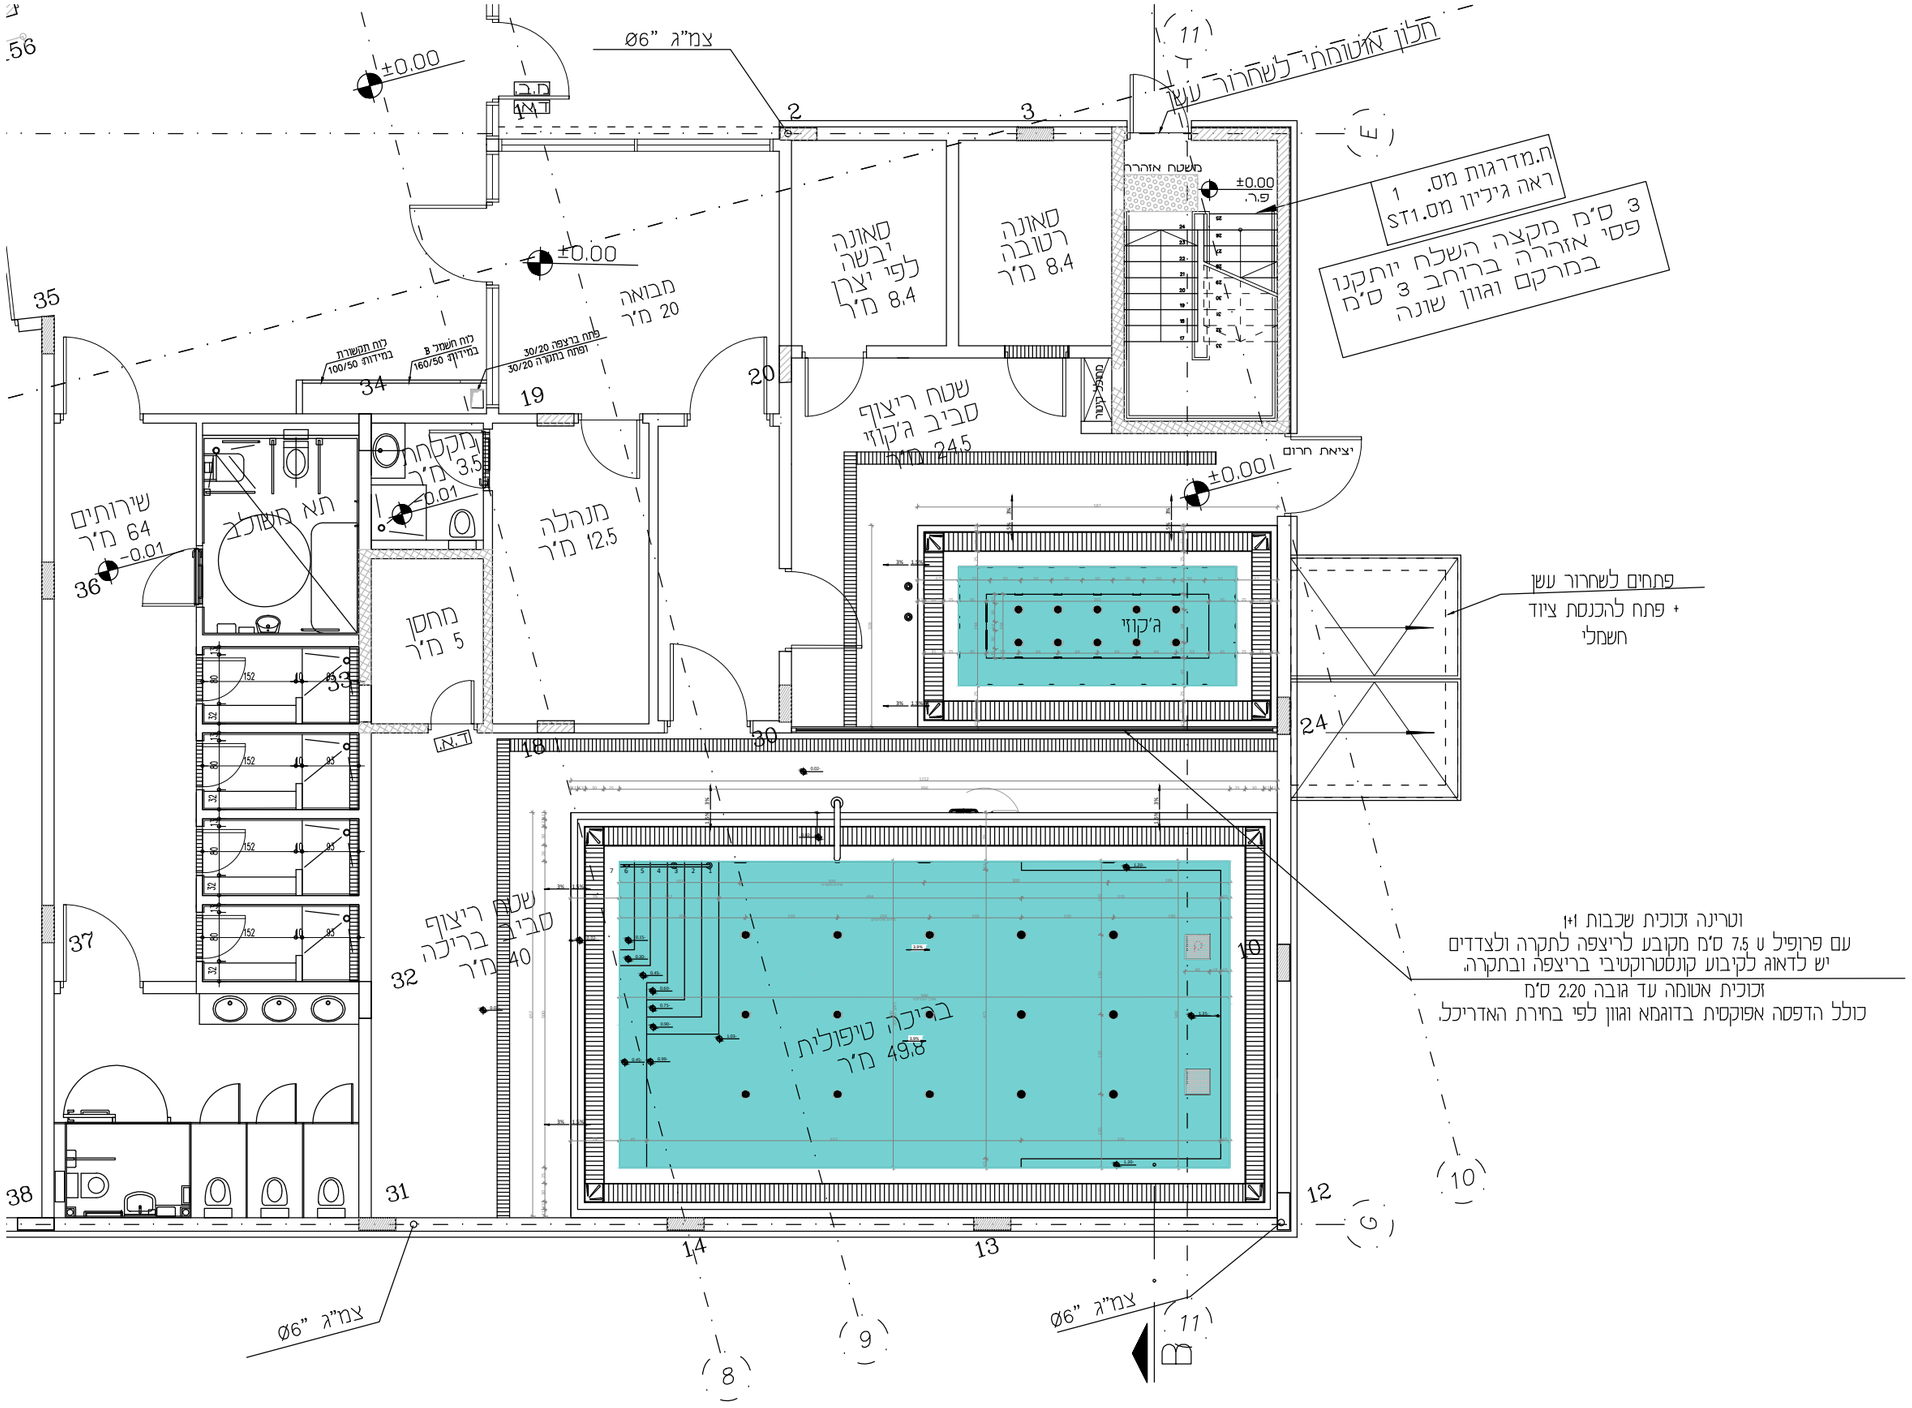

סקיצה זו הינה לצרכי המחשה בלבד והתכנון כפוף לאישור הרשויות והועדה המקומית

V5 אדריכלים architects בנדלר / פרי / אנקשטיין / כהנא / בנדלר	מספר פרויקט: S0484A	קריית הספורט אילת
		מבנה תמך וקומפלקס שירות - ספא
http://www.v5arch.com		13.06.2021
	קנה מידה: 1:100	צפון:

P:\V5\Sport\S0484A_Eilat_Sport_Compound_Football_Buildings\Drawings\3 - Tender Docs\COMPLEX\S0484A-P01-COMPLEX.dwg